


Gdańsk, 24.06.2015r.

Joanna Wojtas

Do
Burmistrza Gminy Żukowo
Wydziału Inwestycji Gmina Żukowo

Dot. Działki nr 823 w Chwaszczynie.


Zwracam się z prośbą o możliwość przesunięcia przydrożnego krzyża, zlokalizowanego na działce nr 823 w Chwaszczynie, z uwagi na wąski wjazd na działkę nr 825, na której zrealizowano budynek handlowo-usługowy. Krzyż w obecnej lokalizacji zasłania widoczność dla osób wjeżdżających i wyjeżdżających z terenu działki nr 825. Proponuje przesunięcie krzyża o ok. 2,6-2,7m w stronę wschodnio-południową, jak na załączniku rysunkowym. Wokół krzyża zostanie wykonane nowe ogrodzenie o szerokości ok. 1,60 m, a dojście do krzyża utwardzone nawierzchnią z kostki brukowej. Wyżej opisane prace przeprowadzone zostaną na mój koszt.

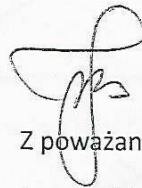

Z poważaniem
Joanna Wojtas

Załączniki:

1. Szkic rysunkowy

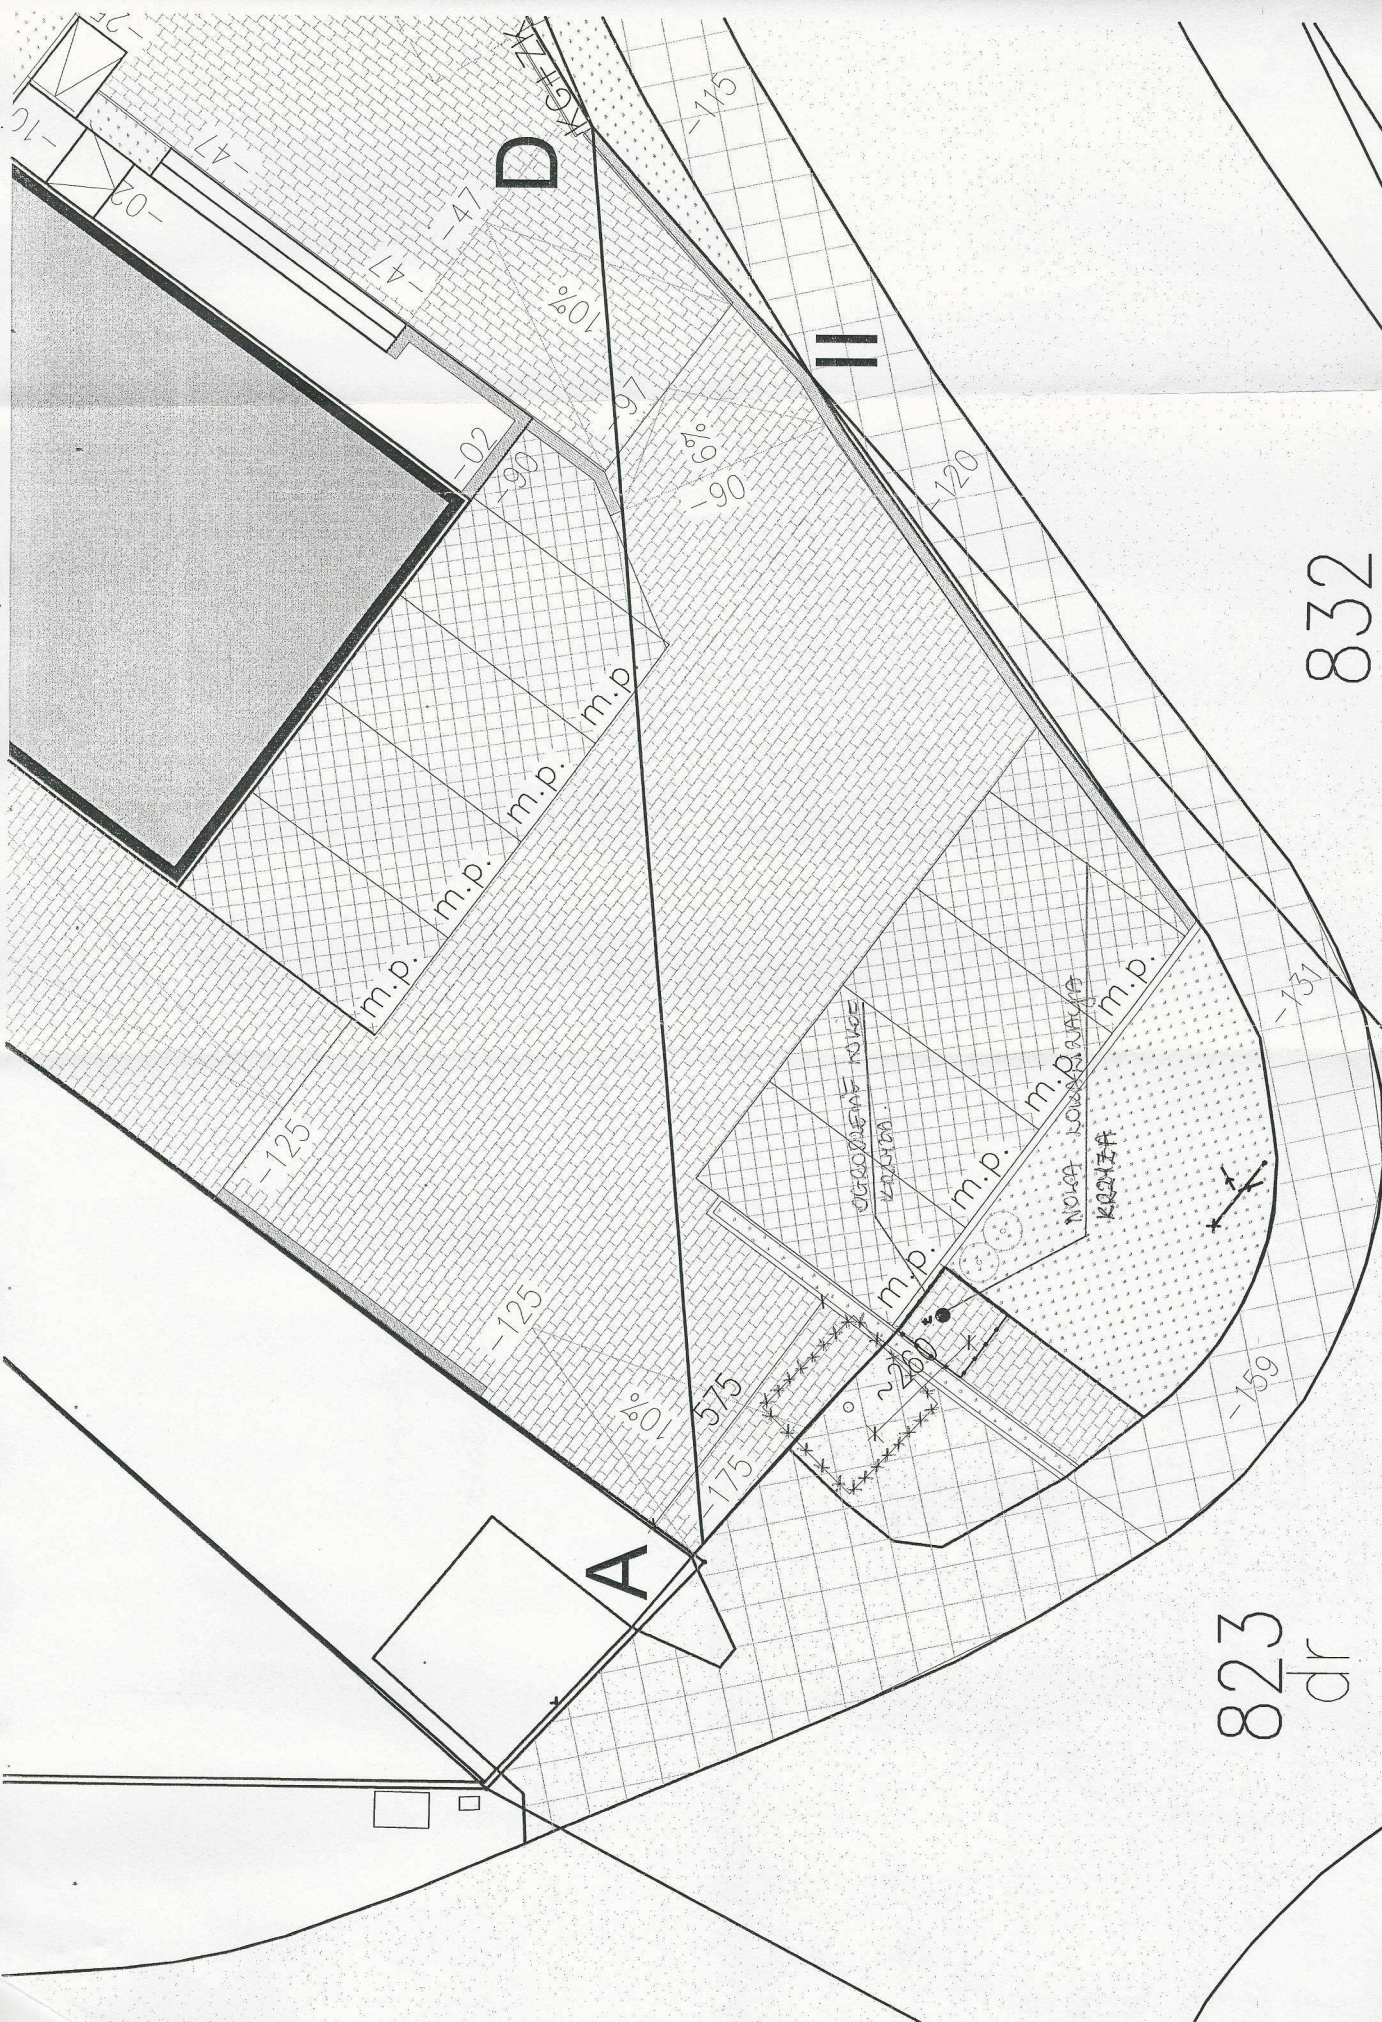

832
dr

823
dr